




(주)앤서티엔지니어링
종합건축사사무소
경기도 파주시 별빛동 844-2
발표일자: 03.03
TEL. (021) 899-8481
FAX. (021) 899-9487

NOTE

1. 현장에서 시공을 설계도면과 상이하거나 내역변경 및 조정시공시 감독관은 설계감독권과 협의하고 승인을 득한 후 시공할 것.
2. 공사중 주요구조부에 크랙등이 발생 시 감독관과 협의하여 구조 안전에 대한 검토후 감독관 지시에 따라 시공할 것.
3. 공사방법
K200 사용공인
4. 내벽에 방수 단열시공
- DRY WALL : 모든벽에는 방수 단열시공.

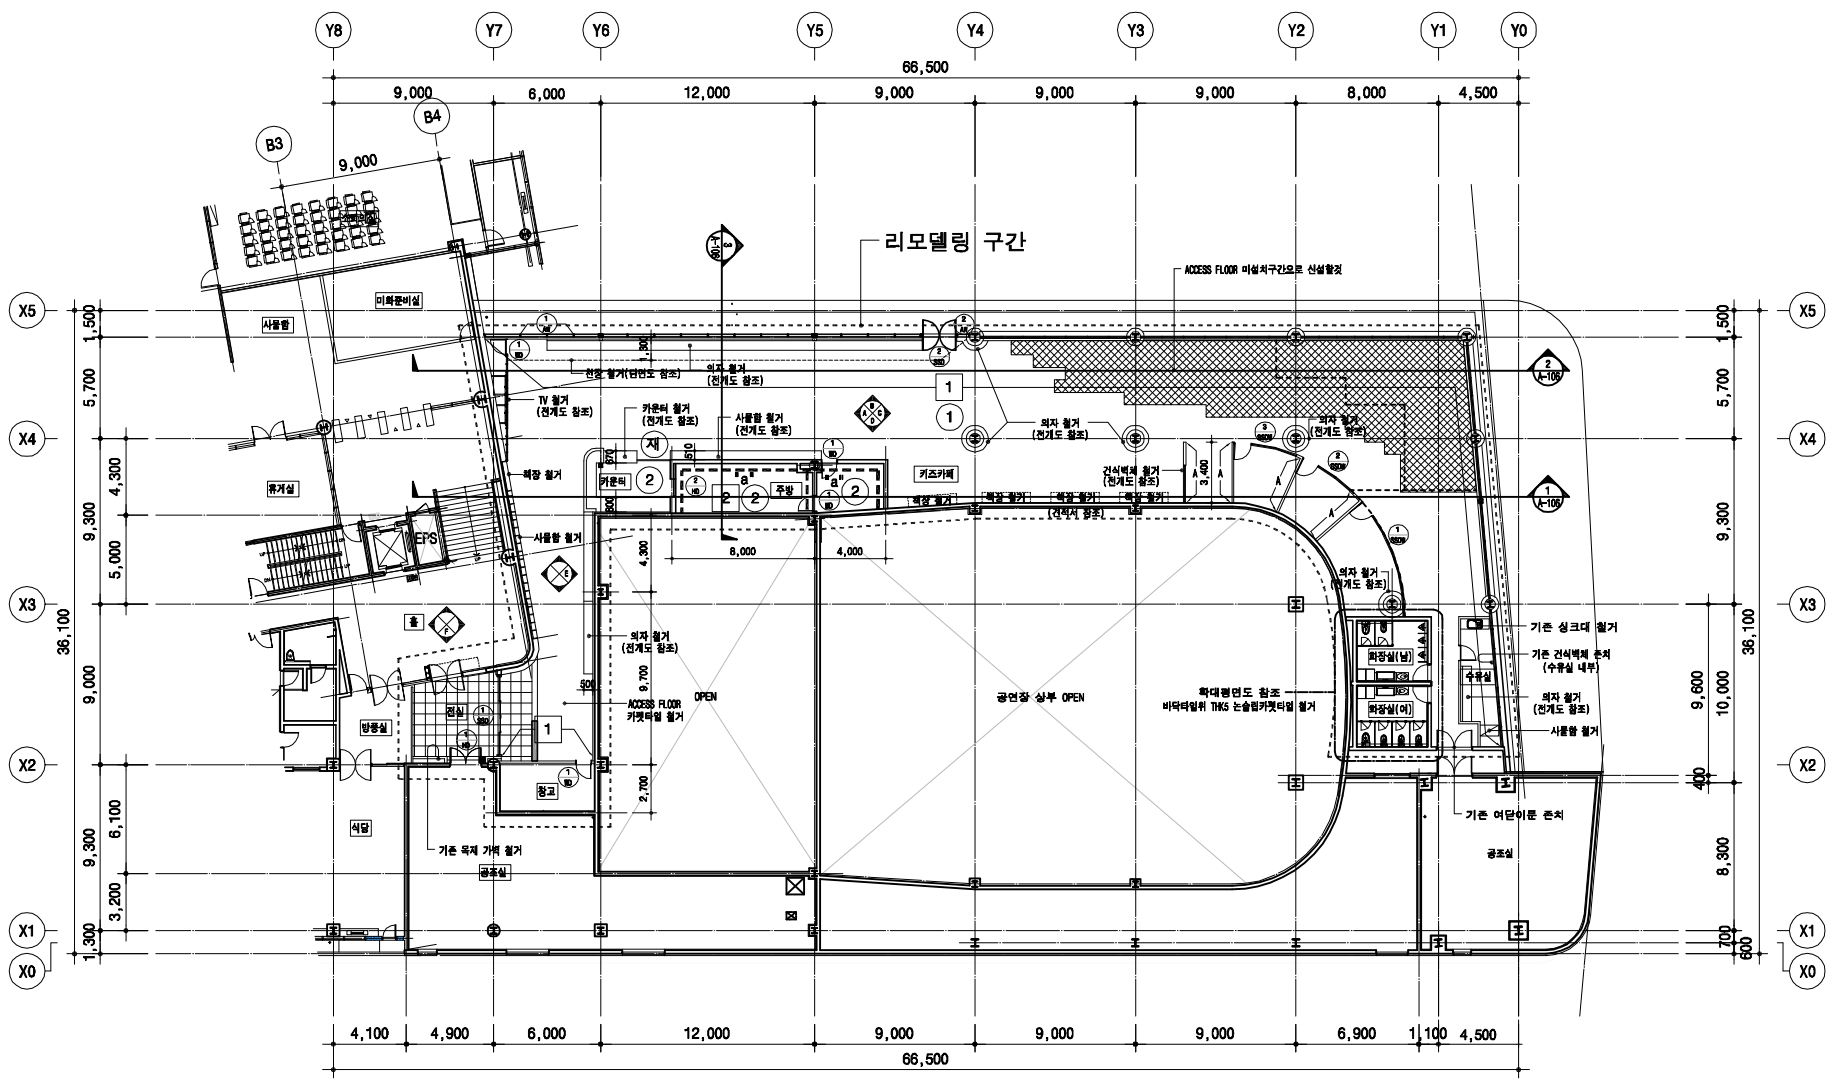

1 M2층 통합사무실 평면도 (변경전)
SCALE : 1 / 300

REMARK

부호	내용	부호	내용	부호	내용	부호	내용	부호	내용
천	천장평면도 참조	벽	1 건식벽체(A-TYPE) 철거	바	1 ACCESS FLOOR 카펫타일만 철거 (키즈카페 전체)	기	"a" -- 1.0B 조적벽체 철거	SSD-1	스틸레스틸도어 4,600 X 3,000 1개소 철거
장			2 1.0B 조적벽체/벽타일 철거	다	2 바닥타일 철거	타	늘이기구 철거(견적서 참조)	HD-1	목재행거도어 2,300 X 2,100 1개소 철거
							마블 마루급를 철거	WD-1	목재도어 1,000 X 2,100 4개소 철거
							제 SST'L 재료분리대 철거	SSD-2	스틸레스틸도어 1,800 X 3,200 1개소 철거
								SSDW-1	스틸레스틸도어창 7,050 X 2,800 1개소 철거
								SSDW-2	스틸레스틸도어창 3,250 X 2,800 1개소 철거
								SSDW-3	스틸레스틸도어창 3,750 X 2,800 1개소 철거
								AW-1	알루미늄창 1,600 X 3,200 2개소 철거
								AW-2	알루미늄창 600 X 3,200 1개소 철거

*주 기

1. 현장에서 시공간 설계도면과 상이하거나 내역변경 및 조정시공시 감독관은 설계감독권과 협의하고 승인을 득한 후 시공할 것.
2. 사용자재는 KS또는 품질과 성능이 동등하거나 그이상의 공법 또는 제품으로써 감독관 승인을 득한후 시공할 것.
3. 철거공사중 주요구조부에 크랙등의 문제 발생 시 감독관과 협의하여 구조 안전에 대한 검토후 감독관의 지시에 따라 시공한다.
4. 공사범위 외 기존 마감 재사용.


No.	Date	Revision	Description	Chd.
동탄북향문화센터 공간활성화 공사 설계용역				
승인	오 정 준			
설계	정 순 철			
필수				
인양	이 석 균			
11월				
(변경전)				
M2층 통합사무실 평면도				
축척	1/150 (A1) 1/300 (A3)			
프로젝트명	동탄북향문화센터			
프로젝트 No.	A - 101			
발행일	003			
Rev. No.	△			



(주)앤서티엔지니어링
 종합건축사사무소
 경기도 파주시 별빛동 844-2
 대표이사: 6553
 TEL: (021) 899-8481
 FAX: (021) 899-9487

■ NOTE

1. 현장에서 시공을 설계도면과 상이하거나 내역변경 및 조정시공시 감독관은 설계감동권과 협의하고 승인을 득한 후 시공할 것.
2. 공사중 주요구조부에 크랙등이 발생 시 발견 시 즉시 중단하여 구조 안전에 대한 검토후 감독관 지시에 따라 시공할 것.
3. 공사방법
4. M2층 사용공간 면적
5. 내장벽체 양면 단열기공
 - DRY WALL: 모든벽체는 단열 처리되지 않음.
 - DRY WALL: 12.5mm GYPSUM BOARD 사용
6. 모든 석고보드 마감은 수성페인트로 마감할 것

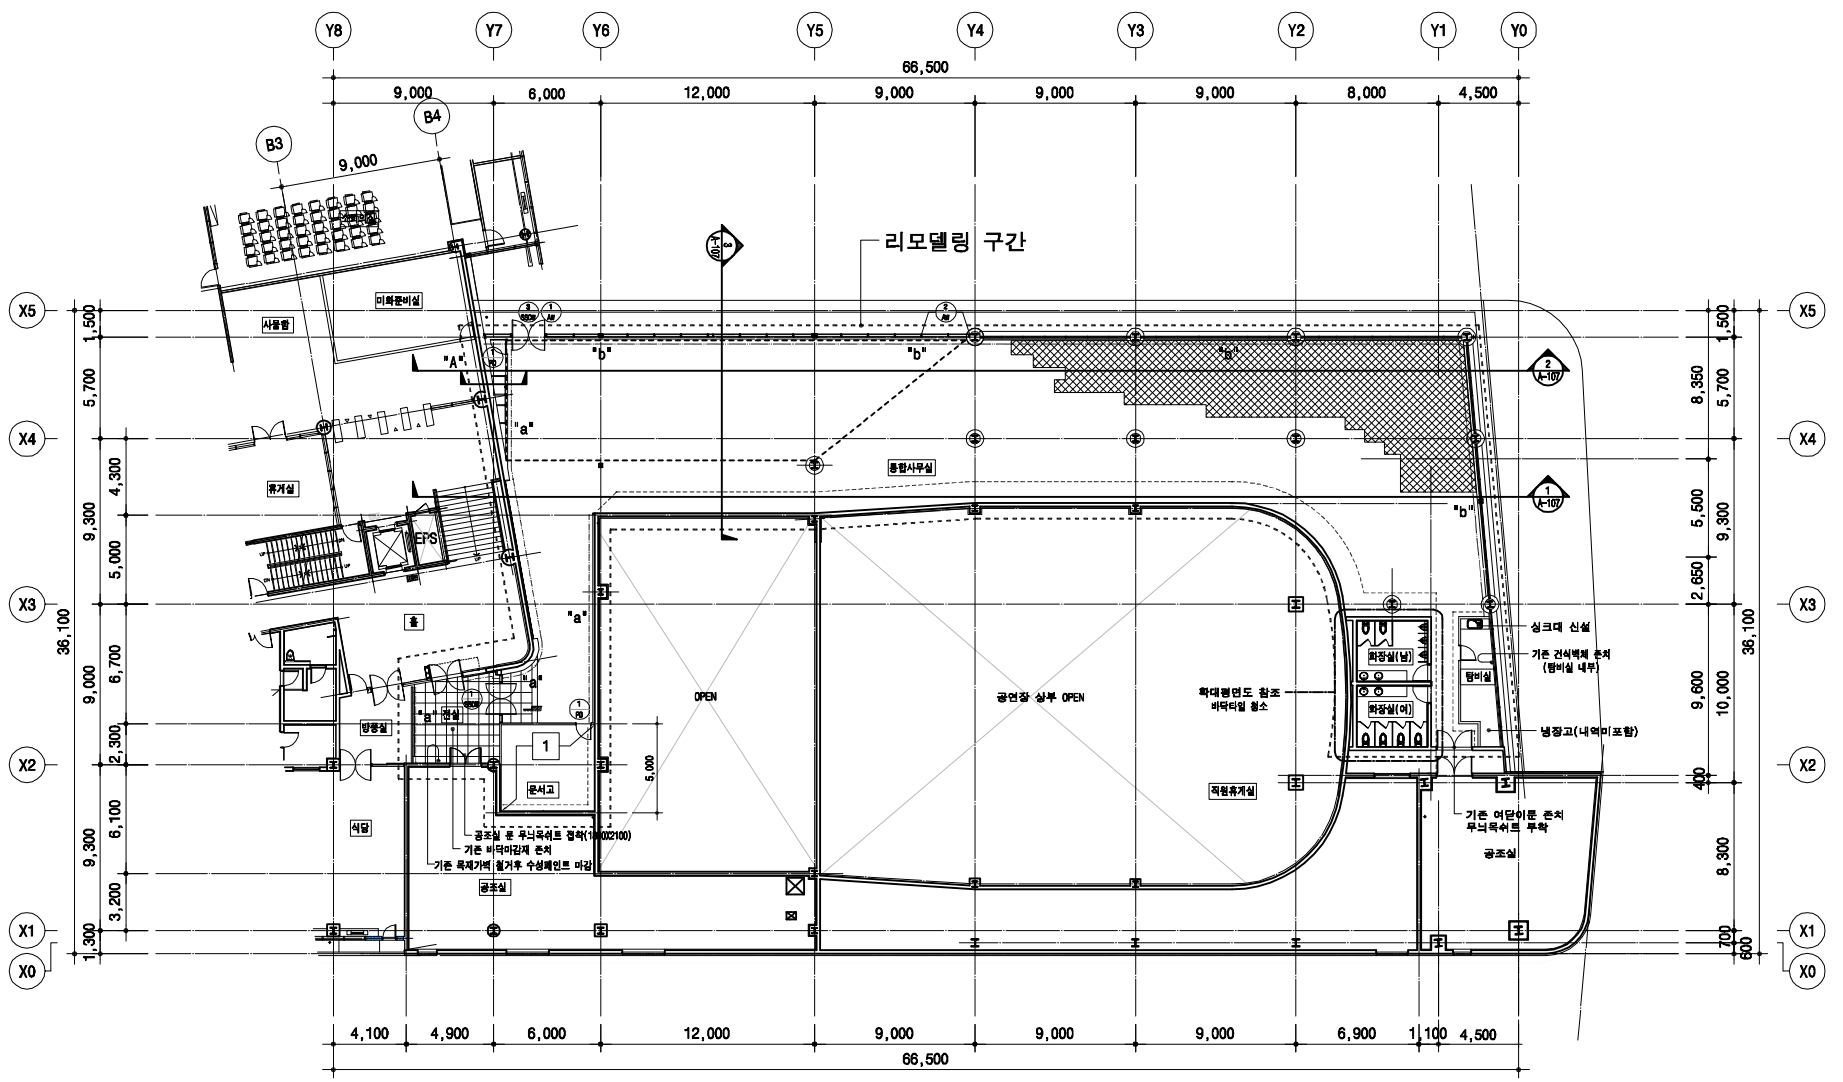

1 M2층 통합사무실 평면도 (변경후)
 SCALE : 1 / 300

REMARK

부호	내용	부호	내용	부호	내용	부호	내용	부호	내용
1	건식벽체(B-TYPE) 신설	1	ACCESS FLOOR 전도성타일만 신설 (통합사무실 전구간)	a	THK12.5 석고보드 1겹 /수성페인트	SSDW-1	스틸레스스틸도어 2,700 X 3,000 1개소 신설	기	
----	수성페인트	바	ACCESS FLOOR 및 전도성타일 신설	b	B-TYPE 건식벽체 신설 (H=1,400)/수성페인트	SSDW-9	스틸레스스틸도어 1,800 X 3,200 1개소 신설	타	
						PD-1	플라스틱도어 1,000 X 2,100 2개소 신설		
						AW-1	알루미늄도어및창 1,300 X 3,200 1개소 신설		
						AW-2	알루미늄도어및창 2,400 X 3,200 1개소 신설		

*주 기

1. 현장에서 시공간 설계도면과 상이하거나 내역변경 및 조정시공시 감독관은 설계감동권과 협의하고 승인을 득한 후 시공할 것.
2. 사용자재는 KS또는 품질과 성능이 동등하거나 그이상인 공법 또는 제품으로써 감독관 승인을 득한후 시공할 것.
3. 철거공사중 주요구조부에 크랙등의 문제 발생 시 감독관과 협의하여 구조 안전에 대한 검토후 감독관의 지시에 따라 시공한다.
4. 공사범위 외 기존 마감 재사용.

No.	Date	Revision	Description	Chd.

동탄특합문화센터
 공간활성화 공사 설계용역

승인
 Approval 오 정 준

설계
 Architect 정 순 철

검토
 Check 이 석 균

도면
 Drawing Title (변경후)
 M2층 통합사무실 평면도

축척
 Scale 1/150 (A1)
 1/300 (A3)

프로젝트
 Project No. A - 102


발행년도
 Issue No. 004 Rev. No. △



(주)앤씨티엔지니어링
종합건축사사무소

경기도 화성시 별첨동 844-2
법정소재 899호
TEL. (031) 899-8481
FAX. (031) 899-9487

- NOTE
1. 원면에서 시공을 설계도면과 사소한 부분에 대해서
감해결과 협의하고 승인을 득한 후 시공할 것.
2. 공사중 추오구로하여 크랙 발생 시 즉시 발생 시
감해결과 협의하여 구조 안전에 대한 질보후
감해결 자시내 처리 시공할 것.
 3. 공사방법
4. 4층 시공전 면
5. 4층벽체 방수 실행기공
- DRY WALL: 30단벽체는 인방 차단처리 선정,
6. 외부 랑프에 방수부분은 10~1000mm 차단부에
DRY WALL을 1700mm 선정할 것.
7. 모든 석고보드 마감은 수습제일프로 마감할 것

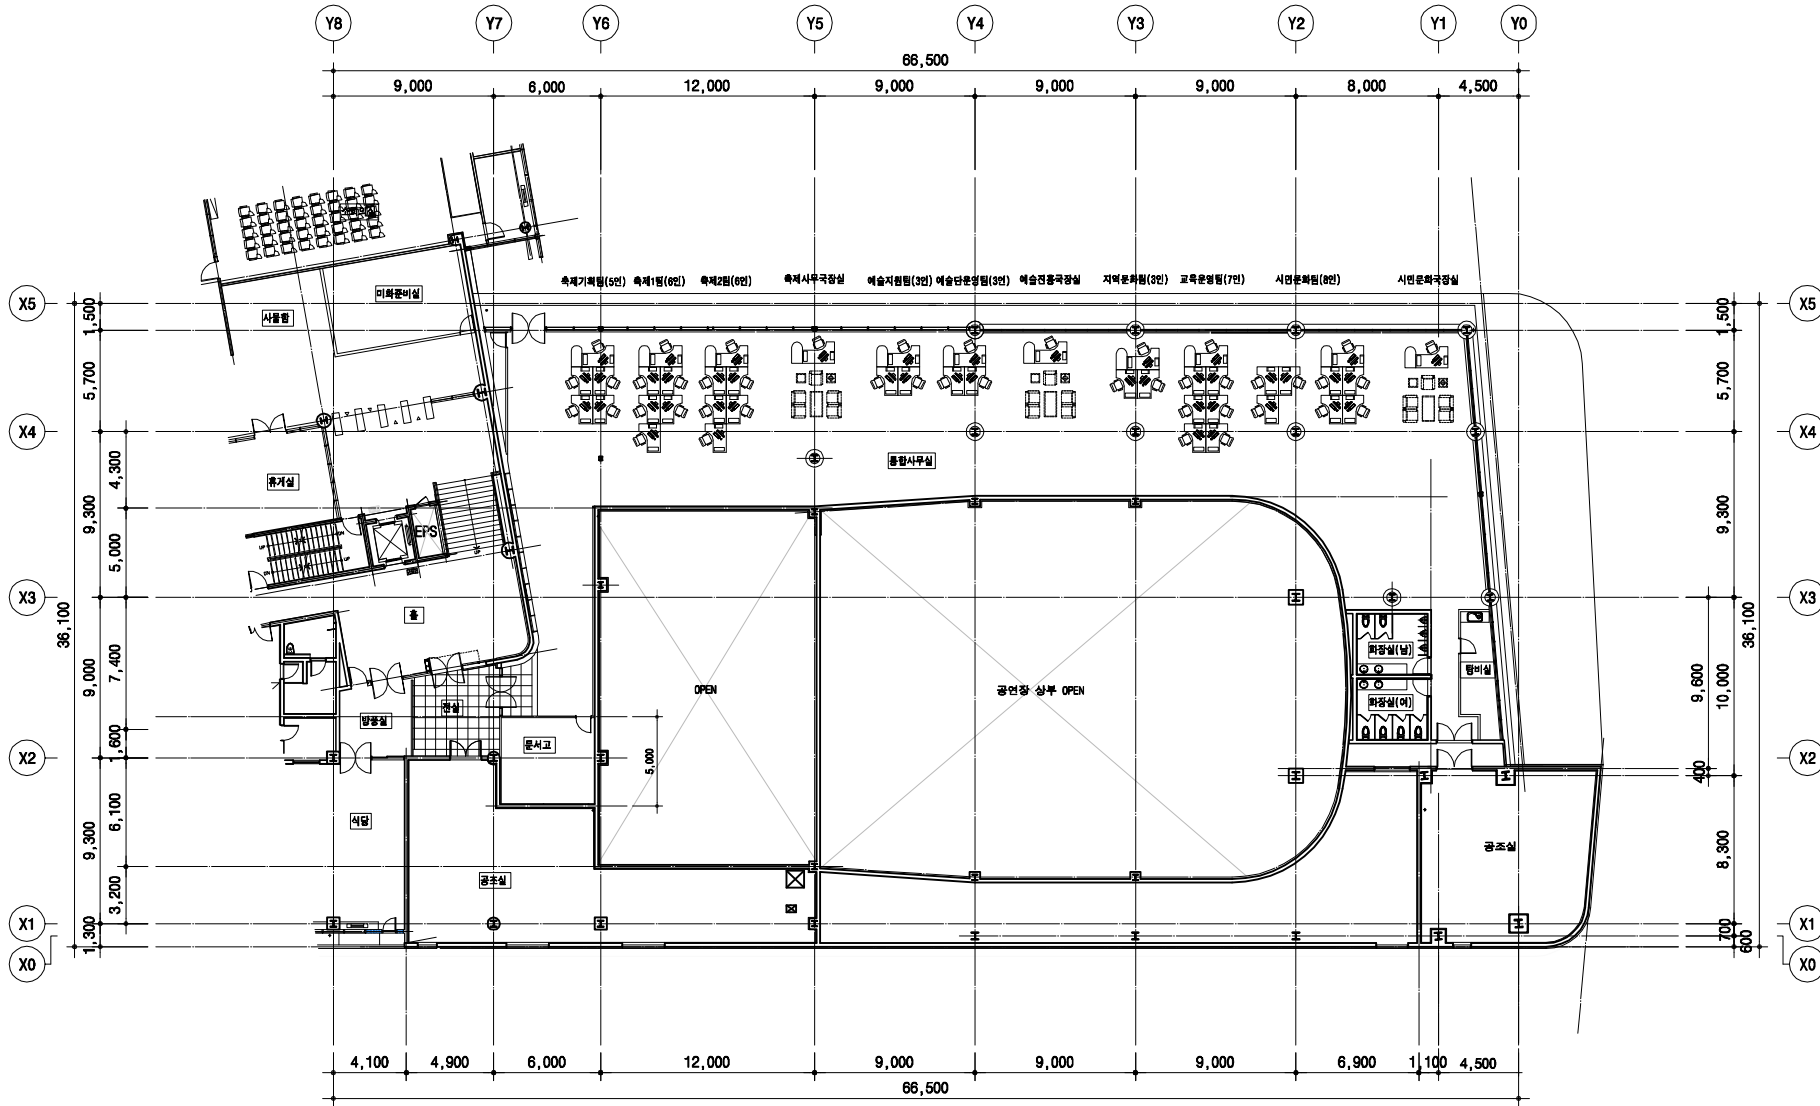

1
A
M2층 통합사무실 레이아웃 평면도 (변경후)
SCALE : 1 / 300


No.	Date	Revision	Description	Chd.
설계명 Project 동탄북합문화센터 공간활성화 공사 설계용역				
승인 Approval	오 정 준			
설계 Architect	정 순 철			
필요 Chid				
인양 Prn	이 석 균			
도면명 Title	(변경후) M2층 통합사무실 레이아웃 평면도			
축비 Scale	1/150 (A1) 1/300 (A3)			
공공작업번호 Project No.				
도면번호 Drawing No.	A - 103			
발행번호 Sheet No.	005			Rev. No.
				△




(주)앤서티엔지니어링
 종합건축사사무소
 경기도 화성시 병점동 844-2
 방포하이 605호
 TEL. (031) 899-5481
 FAX. (031) 899-5437

NOTE


1. 원형에서 사공을 설계도면과 사각한 부분이 발생시 굴곡형태 및 비례도 수정을 요청할 시공을 함.
2. 공사중 주요구호부에 크랙 발생 시 즉시 발생 시 알려주실 것이며 구조 안전에 대한 절대로 감당할 자사에 대한 시공을 함.
3. 종합사무실 구호는 현장상황에서 확인한 사항이 아니므로 공사시 일일점검을 시행하고 구호에 문제가 발생시 즉각유지 감독원과 협의하여 시공을 함.
4. 모든 석고보드 마감은 수평레벨으로 마감할 것.
5. 현장상부에 THK200 그라스를 설치 할 것.

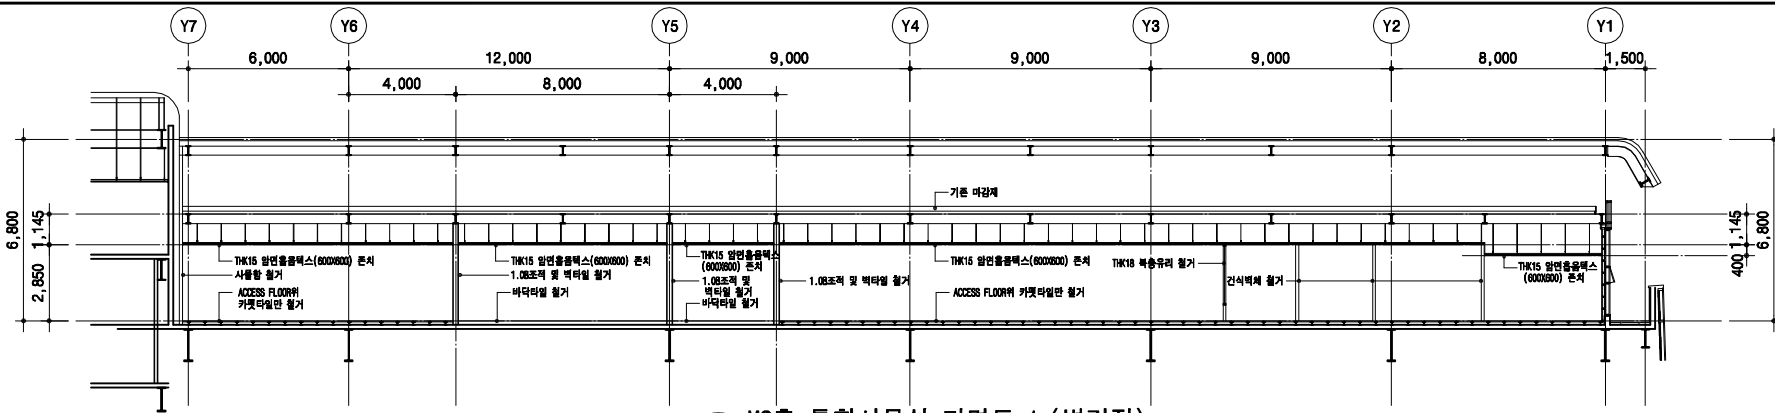

1 M2층 통합사무실 단면도-1 (변경전)
 SCALE : 1 / 200

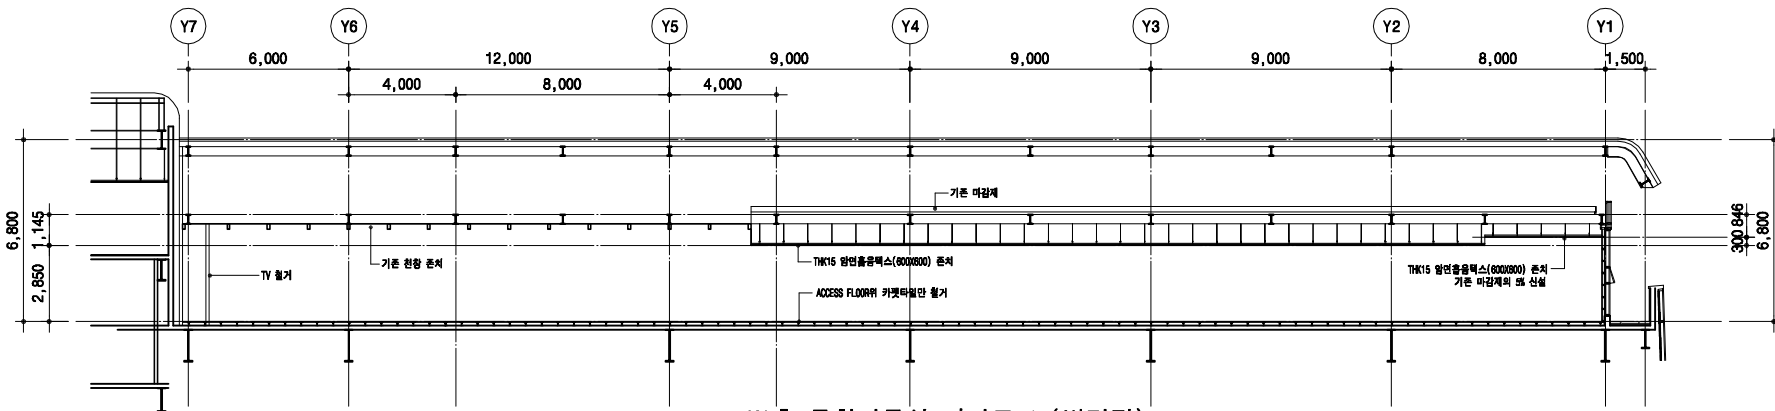

2 M2층 통합사무실 단면도-2 (변경전)
 SCALE : 1 / 200

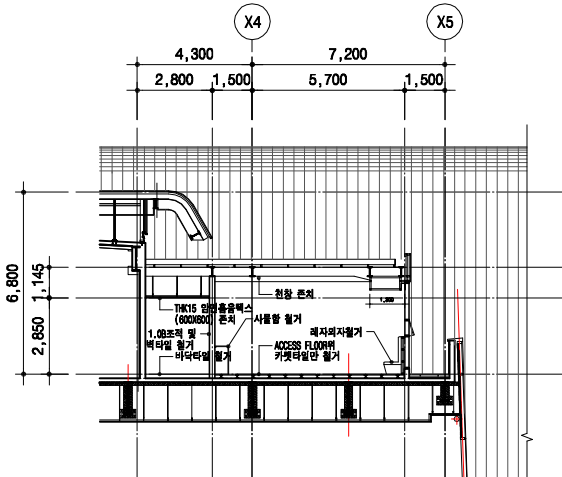

3 M2층 통합사무실 단면도-2 (변경전)
 SCALE : 1 / 200

△			
△			
△			

No.	Date	Revision	Description	Chd.
-----	------	----------	-------------	------

4차계
 Project
 동탄복합문화센터
 공간활성화 공사 설계용역

승인
 Approval
 오 정 준

설계
 Architect
 정 순 철

필수
 Check
 이 석 균

도면명
 Title
 (변경전)
 M2층 통합사무실 단면도

축척
 Scale
 1/200 (A3)

프로젝트 번호
 Project No.

도면번호
 Drawing No.
 A - 106


발행번호
 Sheet No.
 006 Rev. No. △




(주)앤서티엔지니어링
종합건축사사무소
경기도 화성시 별원동 844-2
발표번호: 009
TEL: (031) 899-8481
FAX: (031) 899-9437

NOTE


1. 원도에서 사공을 설계도면과 사각형 부분이 변형시 굴곡형과 일치하고 순안을 확인 후 시공할 것.
2. 공사중 주요구호부에 크랙 발생 시 즉시 발생 시 당국에 통보하여 즉시 안전 대책을 철저히 감시하여 시공할 것.
3. 종합사무실 구조는 원도상에서 확인한 사항에 이어서 공사 완료후에 시공과 구조에 관계가 발생 시 특약항 일치확인과 일치여부 시공할 것.
4. 모든 석고보드 마감은 수습제안으로 마감할 것.
5. 외장 상부에 THK220 그라스를 설치 할 것.
6. 석고보드 시공부분은 현장상황에 있어 현장 하부에 설치할 수 있음.

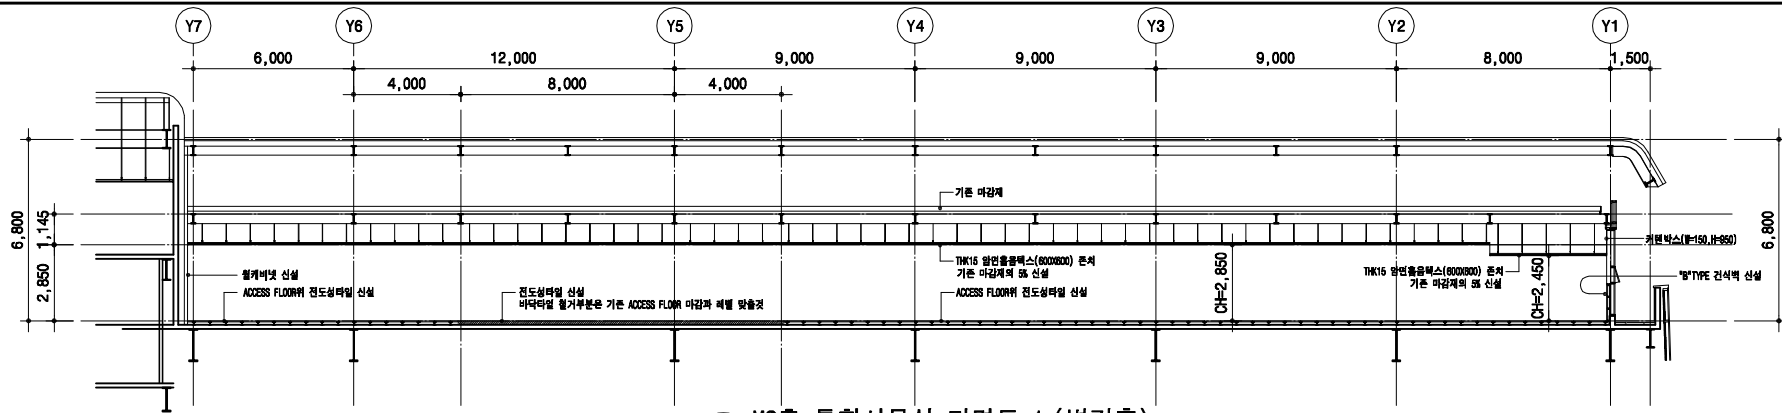

1 M2층 통합사무실 단면도-1 (변경후)
SCALE: 1 / 200

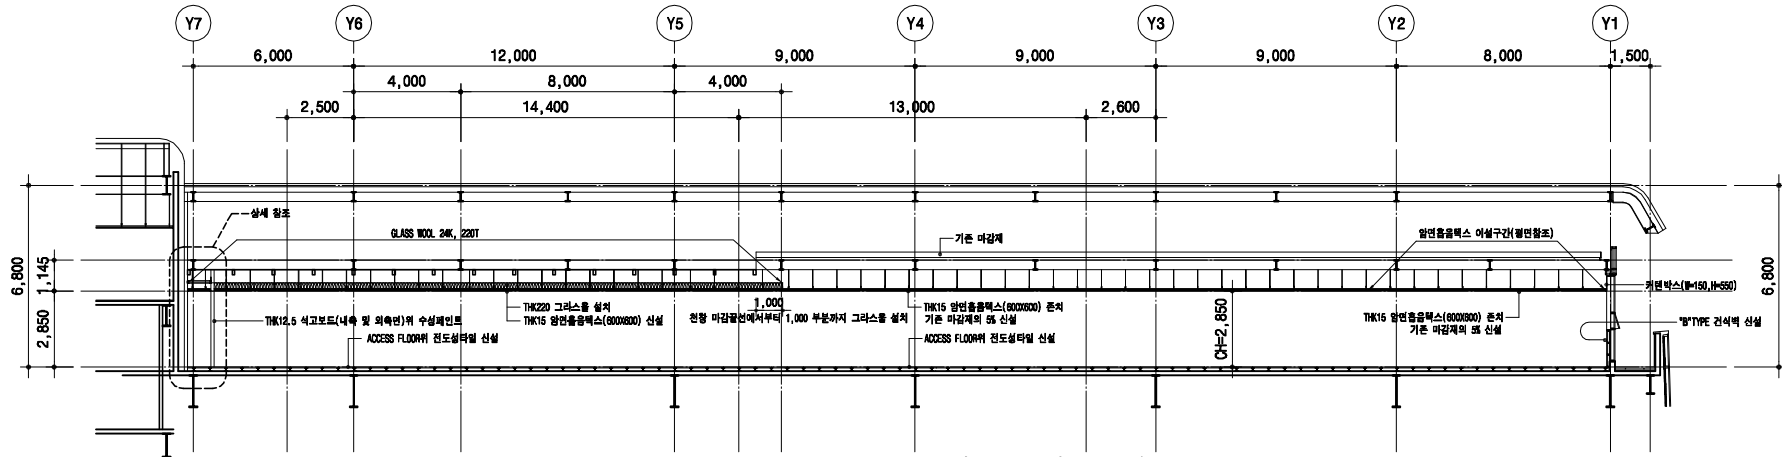

2 M2층 통합사무실 단면도-2 (변경후)
SCALE: 1 / 200

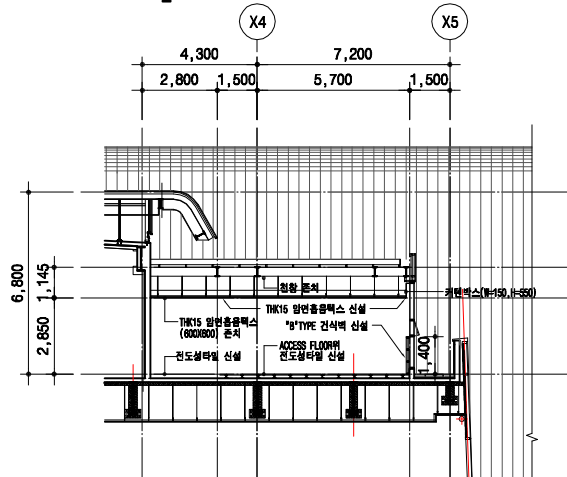

3 M2층 통합사무실 단면도-2 (변경후)
SCALE: 1 / 200

△			
△			
△			

No.	Date	Revision	Description	Chd.

설계명: 동탄복합문화센터
Project: 공간활성화 공사 설계용역

승인: 오 정 준
Approval: 오 정 준

설계: 정 순 철
Architect: 정 순 철

필도: 이 석 균
Client: 이 석 균

도면명: (변경후) M2층 통합사무실 단면도
Title: (변경후) M2층 통합사무실 단면도

축척: 1/200 (A8)
Scale: 1/200 (A8)

프로젝트 번호: A-107
Project No.: A-107


도면번호: 009
Drawing No.: 009
Rev. No.: △




(주)앤씨엔지니어링
종합건축사사무소
경기도 파주시 별첨동 844-2
발표일자: 2022
TEL (031) 898-5481
FAX (031) 898-5437

NOTE

1. 원도에서 사공을 설계도면과 사각면 부분이 발생시
감역결과 일치하고 승인을 득한후 시공할 것.
2. 공사중 주요구호부에 크랙 발생 시 즉시 발생 시
감역결과 일치하여 구조 안전에 대한 필요후
감역결과 지시에 따라 시공할 것.
3. 공사감역
무용 날아 해당

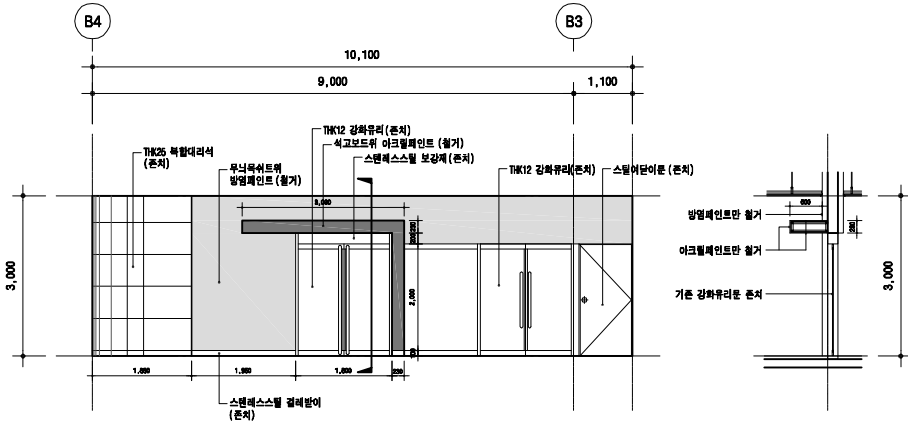

1 M2층 통합사무실 전실 "F" 전개도 (변경전)
SCALE : 1 / 100

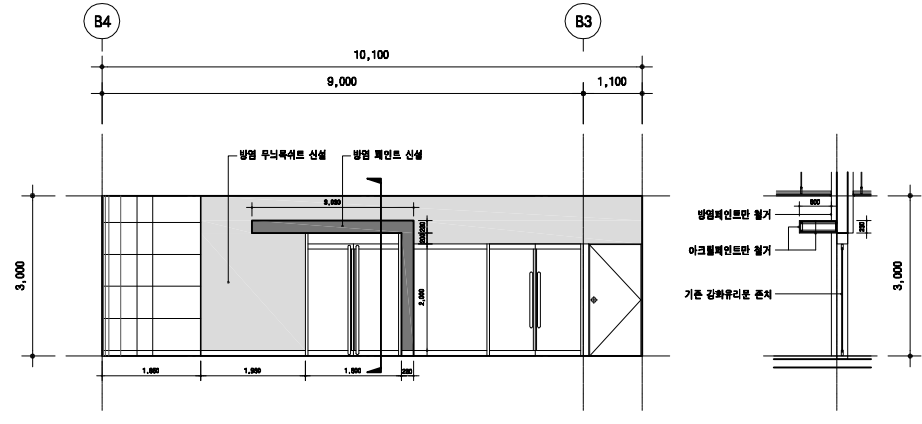


2 M2층 통합사무실 전실 "F" 전개도 (변경후)
SCALE : 1 / 100

△			
△			
△			
No.	Date	Revision Description	Chkd.
설계명 Project 동탄특활문화센터 공간활성화 공사 설계용역			
승인 Approved	오 정 준		
설계 Architect	정 순 철		
필름 Chkd			
방람 Drawn	이 석 균		
도면명 Title	(변경전, 후) M2층 전실부분 전개도		
축척 Scale	1/100(A3)		
프로젝트 번호 Project No.			
도면번호 Drawing No.	A - 115		
발행번호 Sheet No.	017	Rev. No.	△



(주)앤씨티엔지니어링
 종합건축사사무소
 경기도 파주시 병점동 844-2
 대표이사 655호
 TEL (031) 898-5481
 FAX (031) 898-5437

NOTE

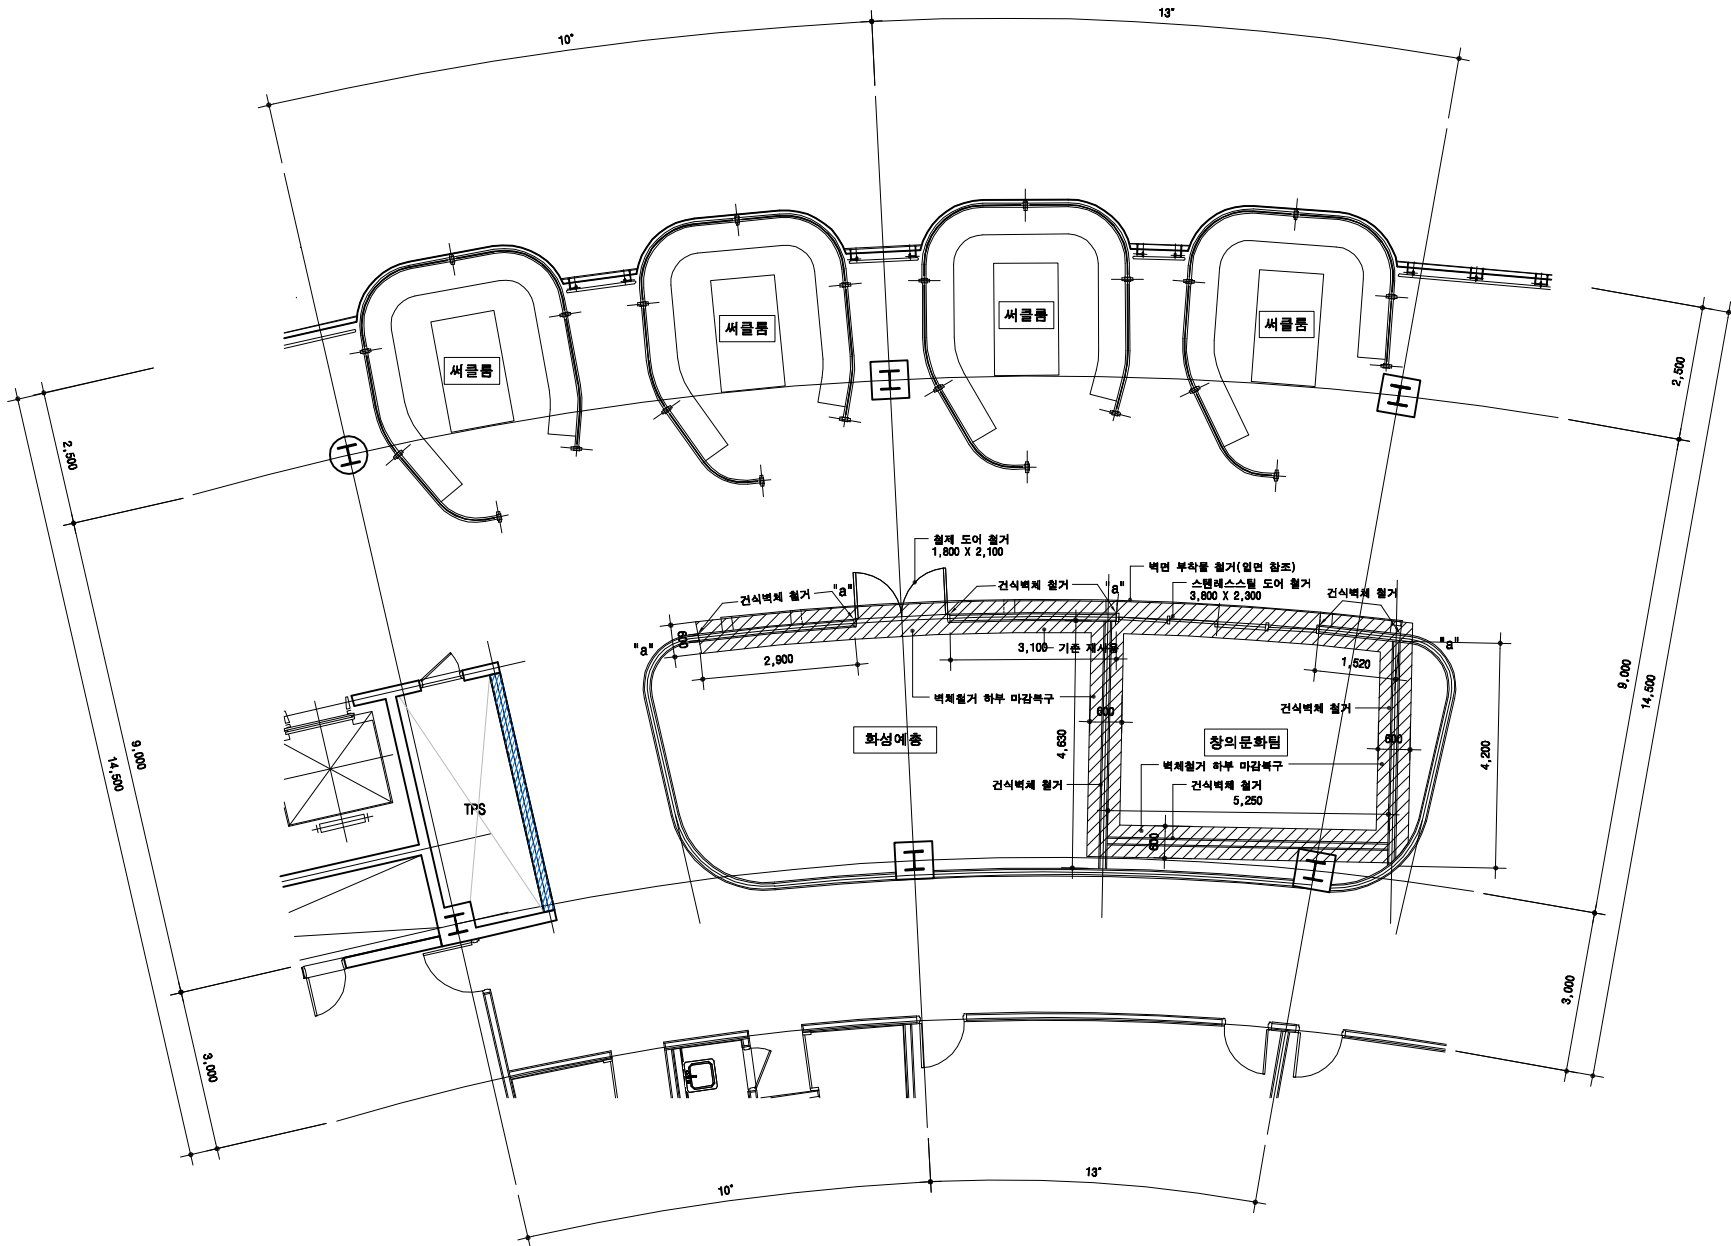

M1층 커뮤니티 평면도 (변경전)
 SCALE : 1 / 100

No.	Date	Revision	Description	Chd.
설계명 Project				
동탄특활문화센터 공간활성화 공사 설계용역				
승인 Approved	오성준			
설계 Architect	김수철			
필도 Chd				
방안 Drawn	이석균			
도면명 Title	(변경전) M1층 커뮤니티 평면도			
축척 Scale	1/100(A3)			
프로젝트번호 Project No.				
도면번호 Drawing No.	A - 201			
발행번호 Sheet No.	018	Rev.	△	



(주)앤씨엔지니어링
 종합건축사사무소
 경기도 파주시 병점동 844-2
 발포리차 655호
 TEL (031) 898-5481
 FAX (031) 898-5437

NOTE

No.	Date	Revision Description	Chkd.

No. Date Revision Description Chkd.

설계명
Project

동탄북합문화센터
공간활성화 공사 설계용역

승인
Approved
오 정 준

설계
Architect
정 승 철

필름
Chkd
이 석 균

도면명
Title


(변경후)
M1층 커뮤니티 평면도

축척
Scale 1/100(A3)

프로젝트 번호
Project No.

도면번호
Drawing No. A - 202

일련번호
Sheet No. 019 Rev. No. △

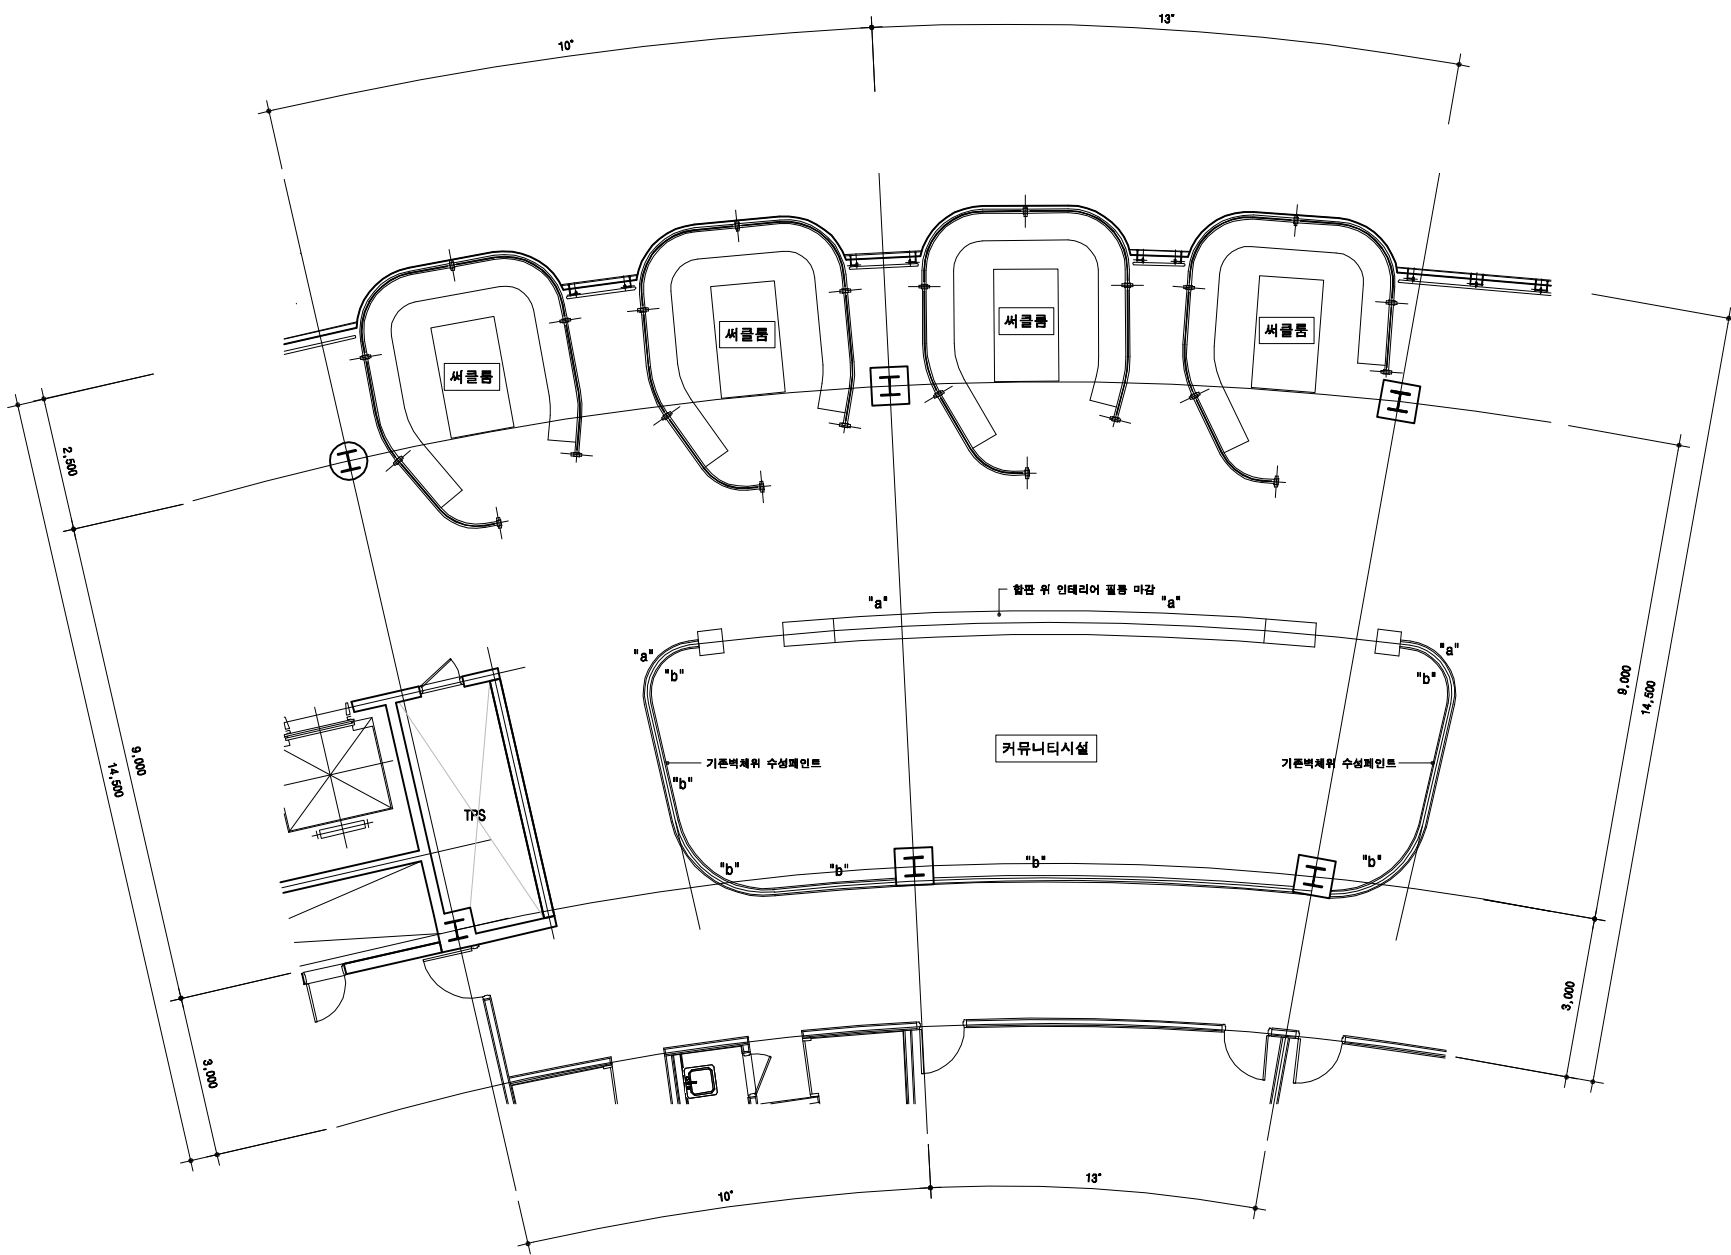


1 M1층 커뮤니티 평면도 (변경후)
 SCALE : 1 / 100




(주)앤씨엔지니어링
 종합건축사사무소
 경기도 파주시 별첨동 844-2
 발포리차 65호
 TEL (031) 898-8481
 FAX (031) 898-5437

■ NOTE


1. 원안에서 사공을 생체도면과 사각면 부분에 발생시
 관여공과 협의하고 승인후 착공할 시공할 것.
2. 공사를 완료후에 크레딧의 손실 발생 시
 계약금과 실외에 구호 인건에 대한 필요후
 계약금 지시에 따라 시공할 것.
3. 공사방법
 2층 지층이음, 단열재배치 및
 4. 단열벽체 용어 설명
 - DRY WALL : 모든벽체는 단열 배리어지 생성.
 5. 2층 커뮤니티시설의 바닥고는 8,000 밀.

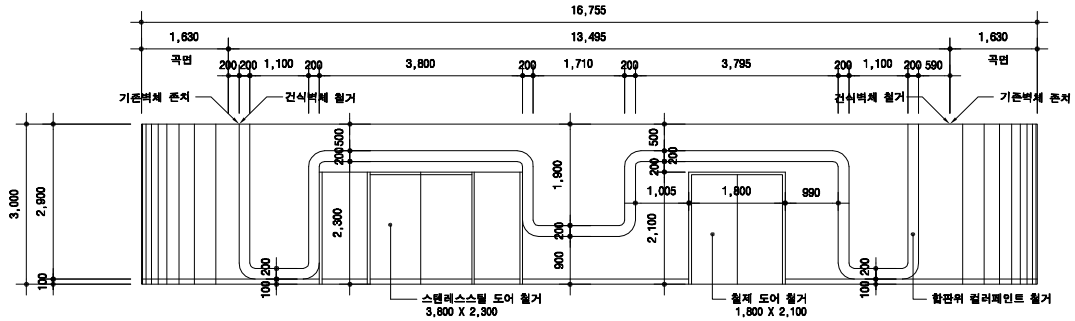

1 "a" 전개도 (변경전)

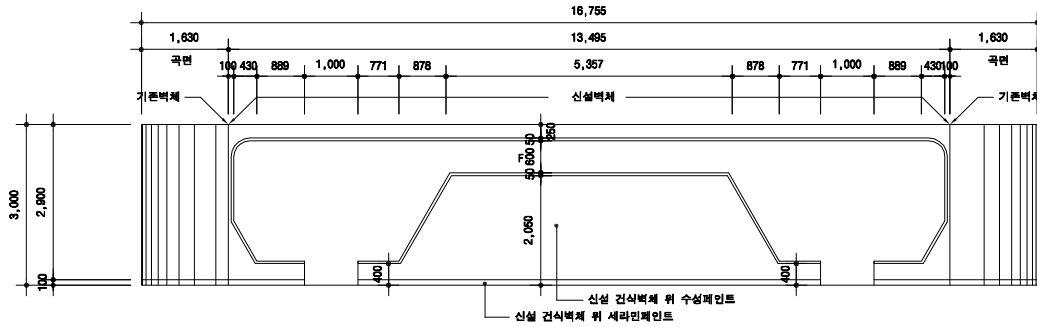

2 "a" 전개도 (변경후)

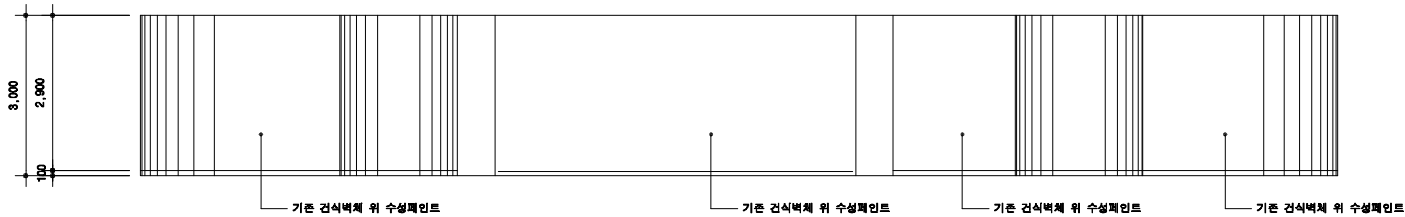

3 "b" 전개도 (변경후)

No.	Date	Revision Description	Chd.

설계명
Project

동탄특활문화센터
공간활성화 공사 설계용역

승인
Approved

오 정 준

설계
Architect

정 순 철

필드
Chd

담당
Drawn

이 석 균

도면명
Title

M1층 커뮤니티 입면도

축척
Scale

1/100(A3)

프로젝트 번호
Project No.

도면번호
Drawing No.

A - 203

발행번호
Sheet No.

020 Rev. No. △