



무대기계					
상부 목록					
No	명칭	규격	속도 (m/min)	적재하중 (kg)	비고
1	플랜카드 배튼 PLANCARD BATTEN	14,000	12	200	현수막 13.500 X 1.000
2	조명 배튼 APRON STAGE LIGHT BATTEN	14,000	9	300	
3	프로시니엄 헤드 커튼(SET BATTEN)	17,000	9	-	머리막
4	막 배튼 No.1 DRAW CURTAIN	19,000×10,000	1-50	-	
5	장치 배튼 No.1 SET BATTEN	17,000	1-60	300	머리막
6	장치 배튼 No.2 SET BATTEN	17,600	1-60	600	
7	조명 배튼 No.1 LIGHT BATTEN	17,600	9	300	
8	장치 배튼 No.3 SET BATTEN	17,600	1-60	600	
9	천장반사판 No.1 UPPER SOUND REFLECTOR	14,648×2,770	9	-	
10	장치 배튼 No.4 SET BATTEN	17,600	1-60	600	
11	장치 배튼 No.5 SET BATTEN	17,600	1-60	600	머리막
12	막 배튼 No.2 DRAW CURTAIN	20,500×10,000	1-50	-	
13	전면 영상막 FRONT SCREEN	17,000×9,000	12	-	
14	조명 배튼 No.2 LIGHT BATTEN	17,600	9	300	
15	천장반사판 No.2 UPPER SOUND REFLECTOR	13,648×2,770	9	-	
16	장치 배튼 No.6 SET BATTEN	17,600	1-60	600	
17	장치 배튼 No.7 SET BATTEN	17,600	1-60	600	
18	장치 배튼 No.8 SET BATTEN	17,600	1-60	600	머리막
19	장치 배튼 No.9 SET BATTEN	17,600	1-60	600	
20	막 배튼 No.3 DRAW CURTAIN	20,500×10,000	1-50	-	
21	천장반사판 No.3 UPPER SOUND REFLECTOR	12,671×2,770	9	-	
22	조명 배튼 No.3 LIGHT BATTEN	17,600	9	300	
23	장치 배튼 No.10 SET BATTEN	17,600	1-60	600	
24	장치 배튼 No.11 SET BATTEN	17,600	1-60	600	
25	정면반사판 FRONT SOUND REFLECTOR	11,736×7,400	9	-	
26	장치 배튼 No.12 SET BATTEN	17,600	1-60	600	머리막
27	장치 배튼 No.13 SET BATTEN	17,600	1-60	600	
28	막 배튼 No.4 DRAW CURTAIN	20,500×10,000	1-50	-	
29	장치 배튼 No.14 SET BATTEN	17,600	1-60	600	
30	조명 배튼 No.4 LIGHT BATTEN	17,600	9	300	
31	장치 배튼 No.15 SET BATTEN	17,600	1-60	600	천장막
32	UPPER HORIZONT LIGHT BATTEN	17,600	9	-	
33	장치 배튼 No.16 SET BATTEN	17,600	1-60	600	
34	막 배튼 No.5 DRAW CURTAIN	20,500×10,000	1-50	-	
35	장치 배튼 No.17 SET BATTEN	17,600	12	600	속도조절 불가
36	HORIZONT CURTAIN	17,600×10,000	9	-	백색
37	No.1-1 SIDE LIGHT BATTEN	1,000×11,500	9	-	D/W=3000 작업등
	No.1-2 SIDE LIGHT BATTEN	1,000×11,500	9	-	
38	No.2-1 SIDE LIGHT BATTEN	1,000×11,500	9	-	
	No.2-2 SIDE LIGHT BATTEN	1,000×11,500	9	-	
하부 목록					
No	명칭	규격	속도 (m/min)	적재하중 (kg)	비고
1	오케스트라 피트 Orchestra Pit	11,600×3,300	1.8		
2	상승무대 No.1 Lift	10,000×2,500	1		UP : 300
3	상승무대 No.2 Lift	10,000×2,500	1		UP : 550
4	상승무대 No.3 Lift	10,000×3,120	1		UP : 750
5	피아노 Lift	2,600×2,000			
6	화물 Lift	3,200×2,350	6		

무대장비				
명칭	분류	규격	수량	비고
무대막	머리막	18,000×3,000	4	흑색
		23,000×4,000	1	
	다리막	5,000×10,000	4	
	전장막	23,000×10,000	1	
	샤막	18,000×9,500	1	흑색
			1	백색
덧마루	사각덧마루	900×1,800×150	3	베이지색
		900×2,700×150	6	
		1,200×1,800×150	3	
		1,200×2,700×150	6	
	받침통	300×450×150	30	
이동식 연주무대	무대단	1,200×2,000×150	18	흑색
	계단	2단	2	
		3단	2	
음악기자재	지휘자단상	1,000×1,000×240	2	적색/청색
	지휘자보면대	제작	2	흑색
	연주용보면대	M315-S	58	
	연주용의자	CBM15	80	
	베이스의자	제작	10	
	보면대등	FLEXIBLE DUAL	20	AAA 3개입
피아노	스타인웨이	D-274	1	공연장
	야마하	C-2	1	연습실
무용매트	할리퀸	16,000×2,000×1.3T	9	흑색&회색
사회자 단상 (투명아크릴)	1인용	600×450×1,150	1	명패 : 57cm × 13cm
	2인용	800×450×1,150	1	명패 : 77cm × 13cm
	VIP용	1,000×450×1,050	1	명패 없음
무대장비 사용방침	안전 사고 및 장비 파손을 방지하기 위하여 공연이 끝나거나 무대작업을 마친 후 원상복구를 해야 함			
	무대장비 사용시 반드시 공연장 담당자와 사전에 협의를 해야 함			


무대 평면도

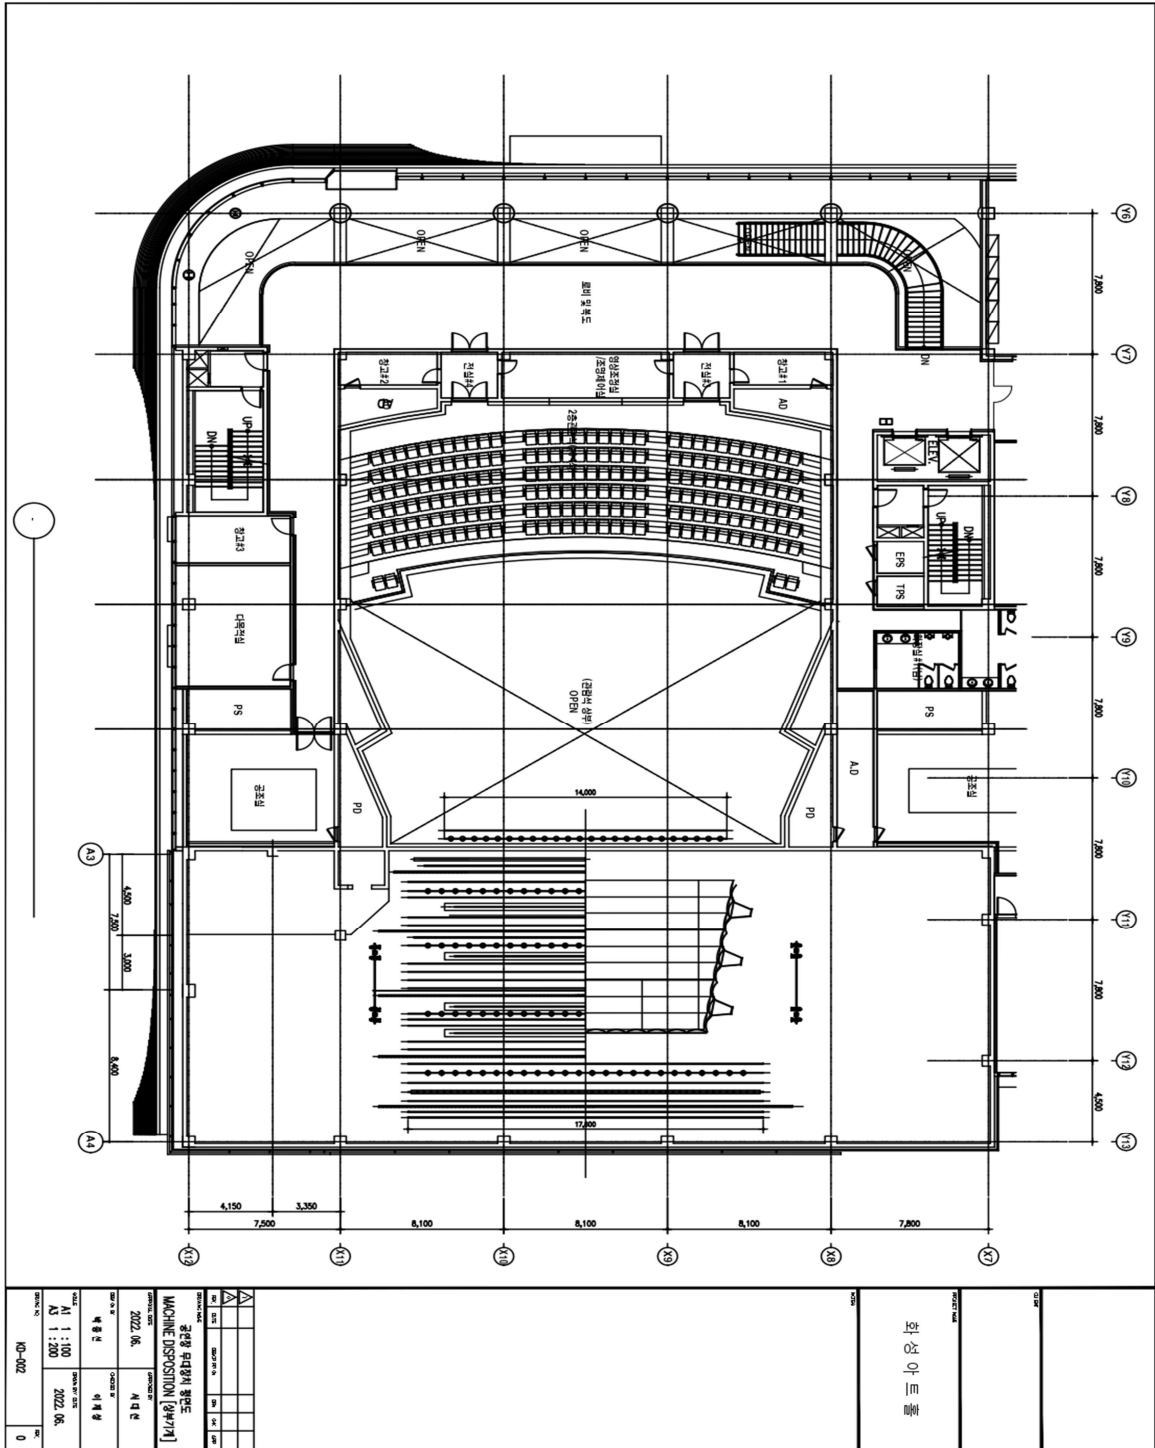


무대 단면도

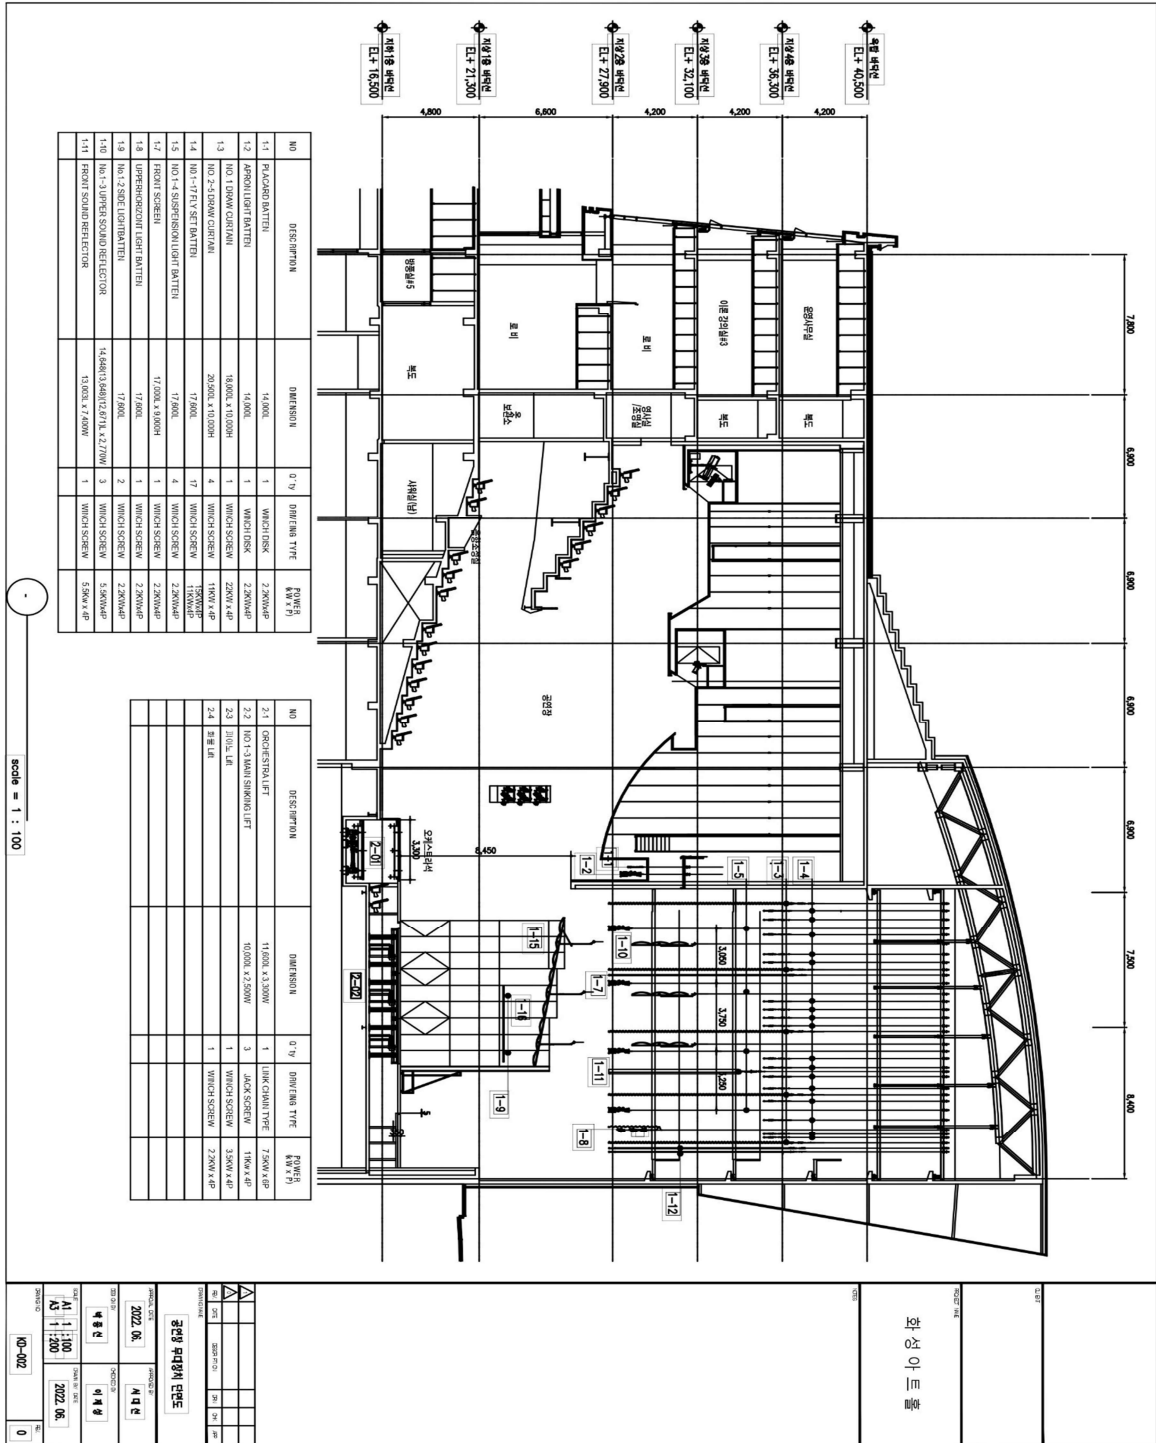

무대기계배치도

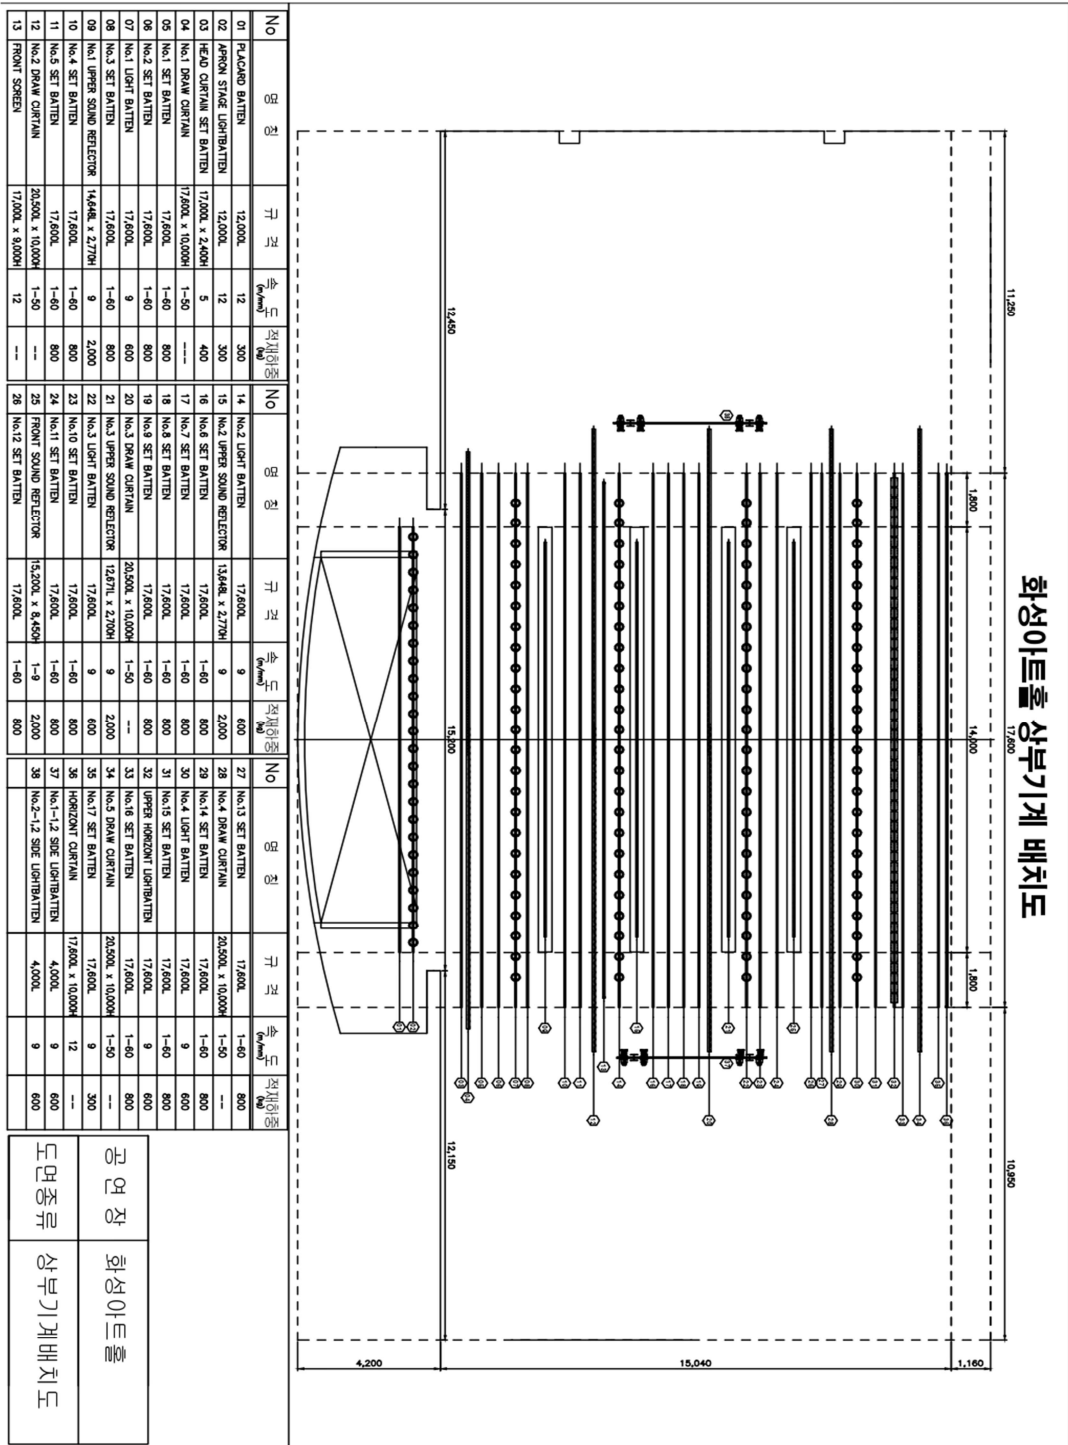

음향반사판배치도

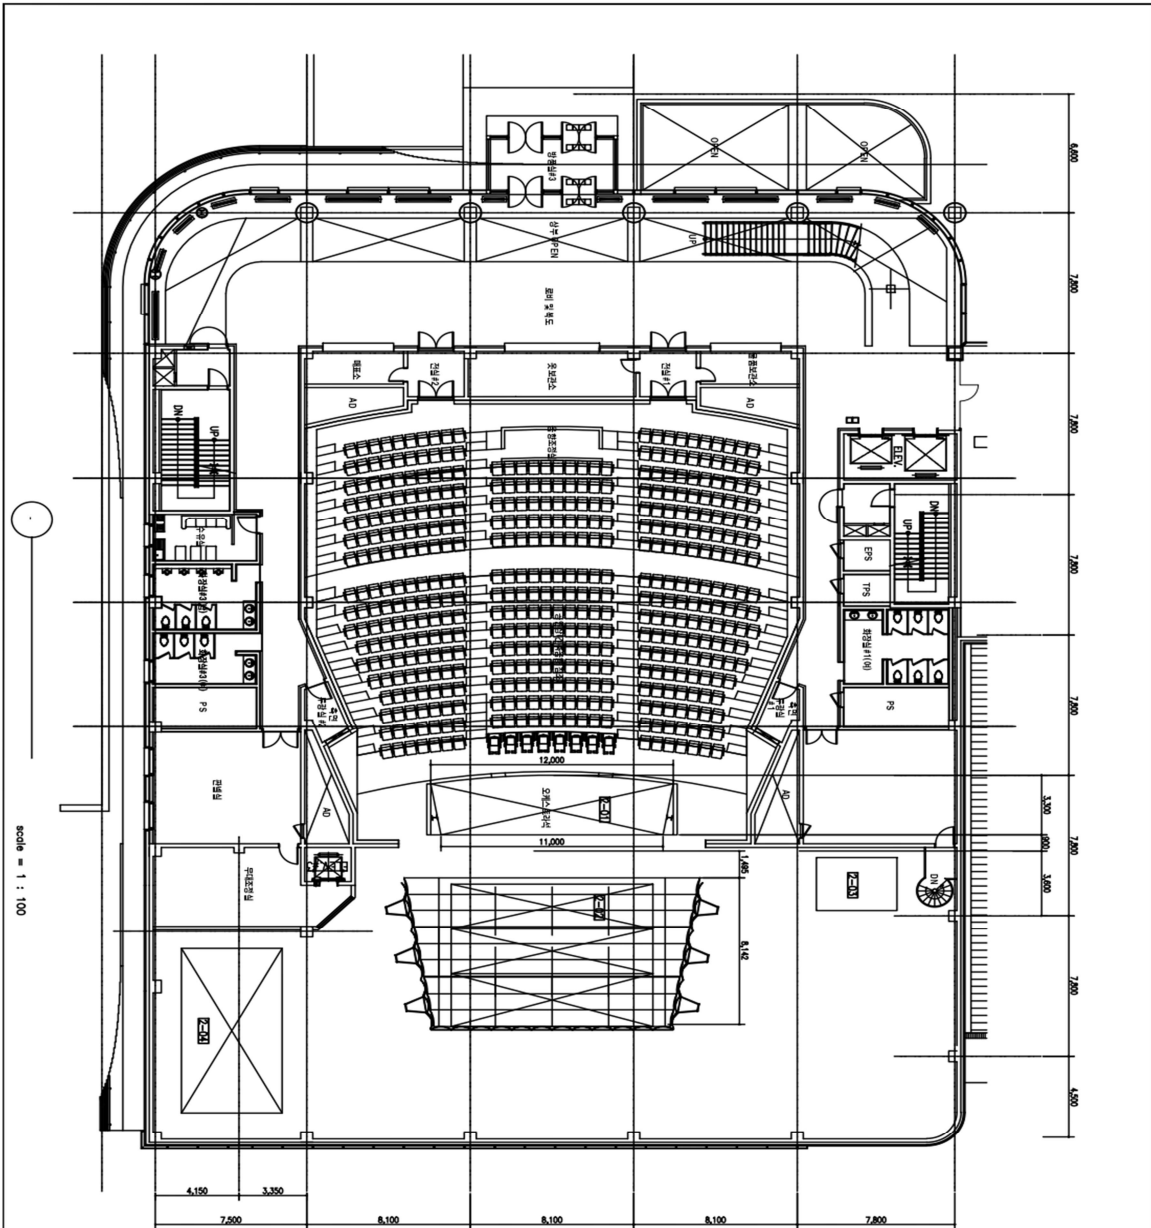

0			
AC-002			
AS 1:100 2022.08.			
AS 1:200			
2022.08.			
작성: 임재원			
확인: 임재원			
2022.08.			
MACHINE DISPOSITION [투어] (개)			
2022.08.			
작성: 임재원			
확인: 임재원			
2022.08.			
작성: 임재원			
확인: 임재원			
2022.08.			